



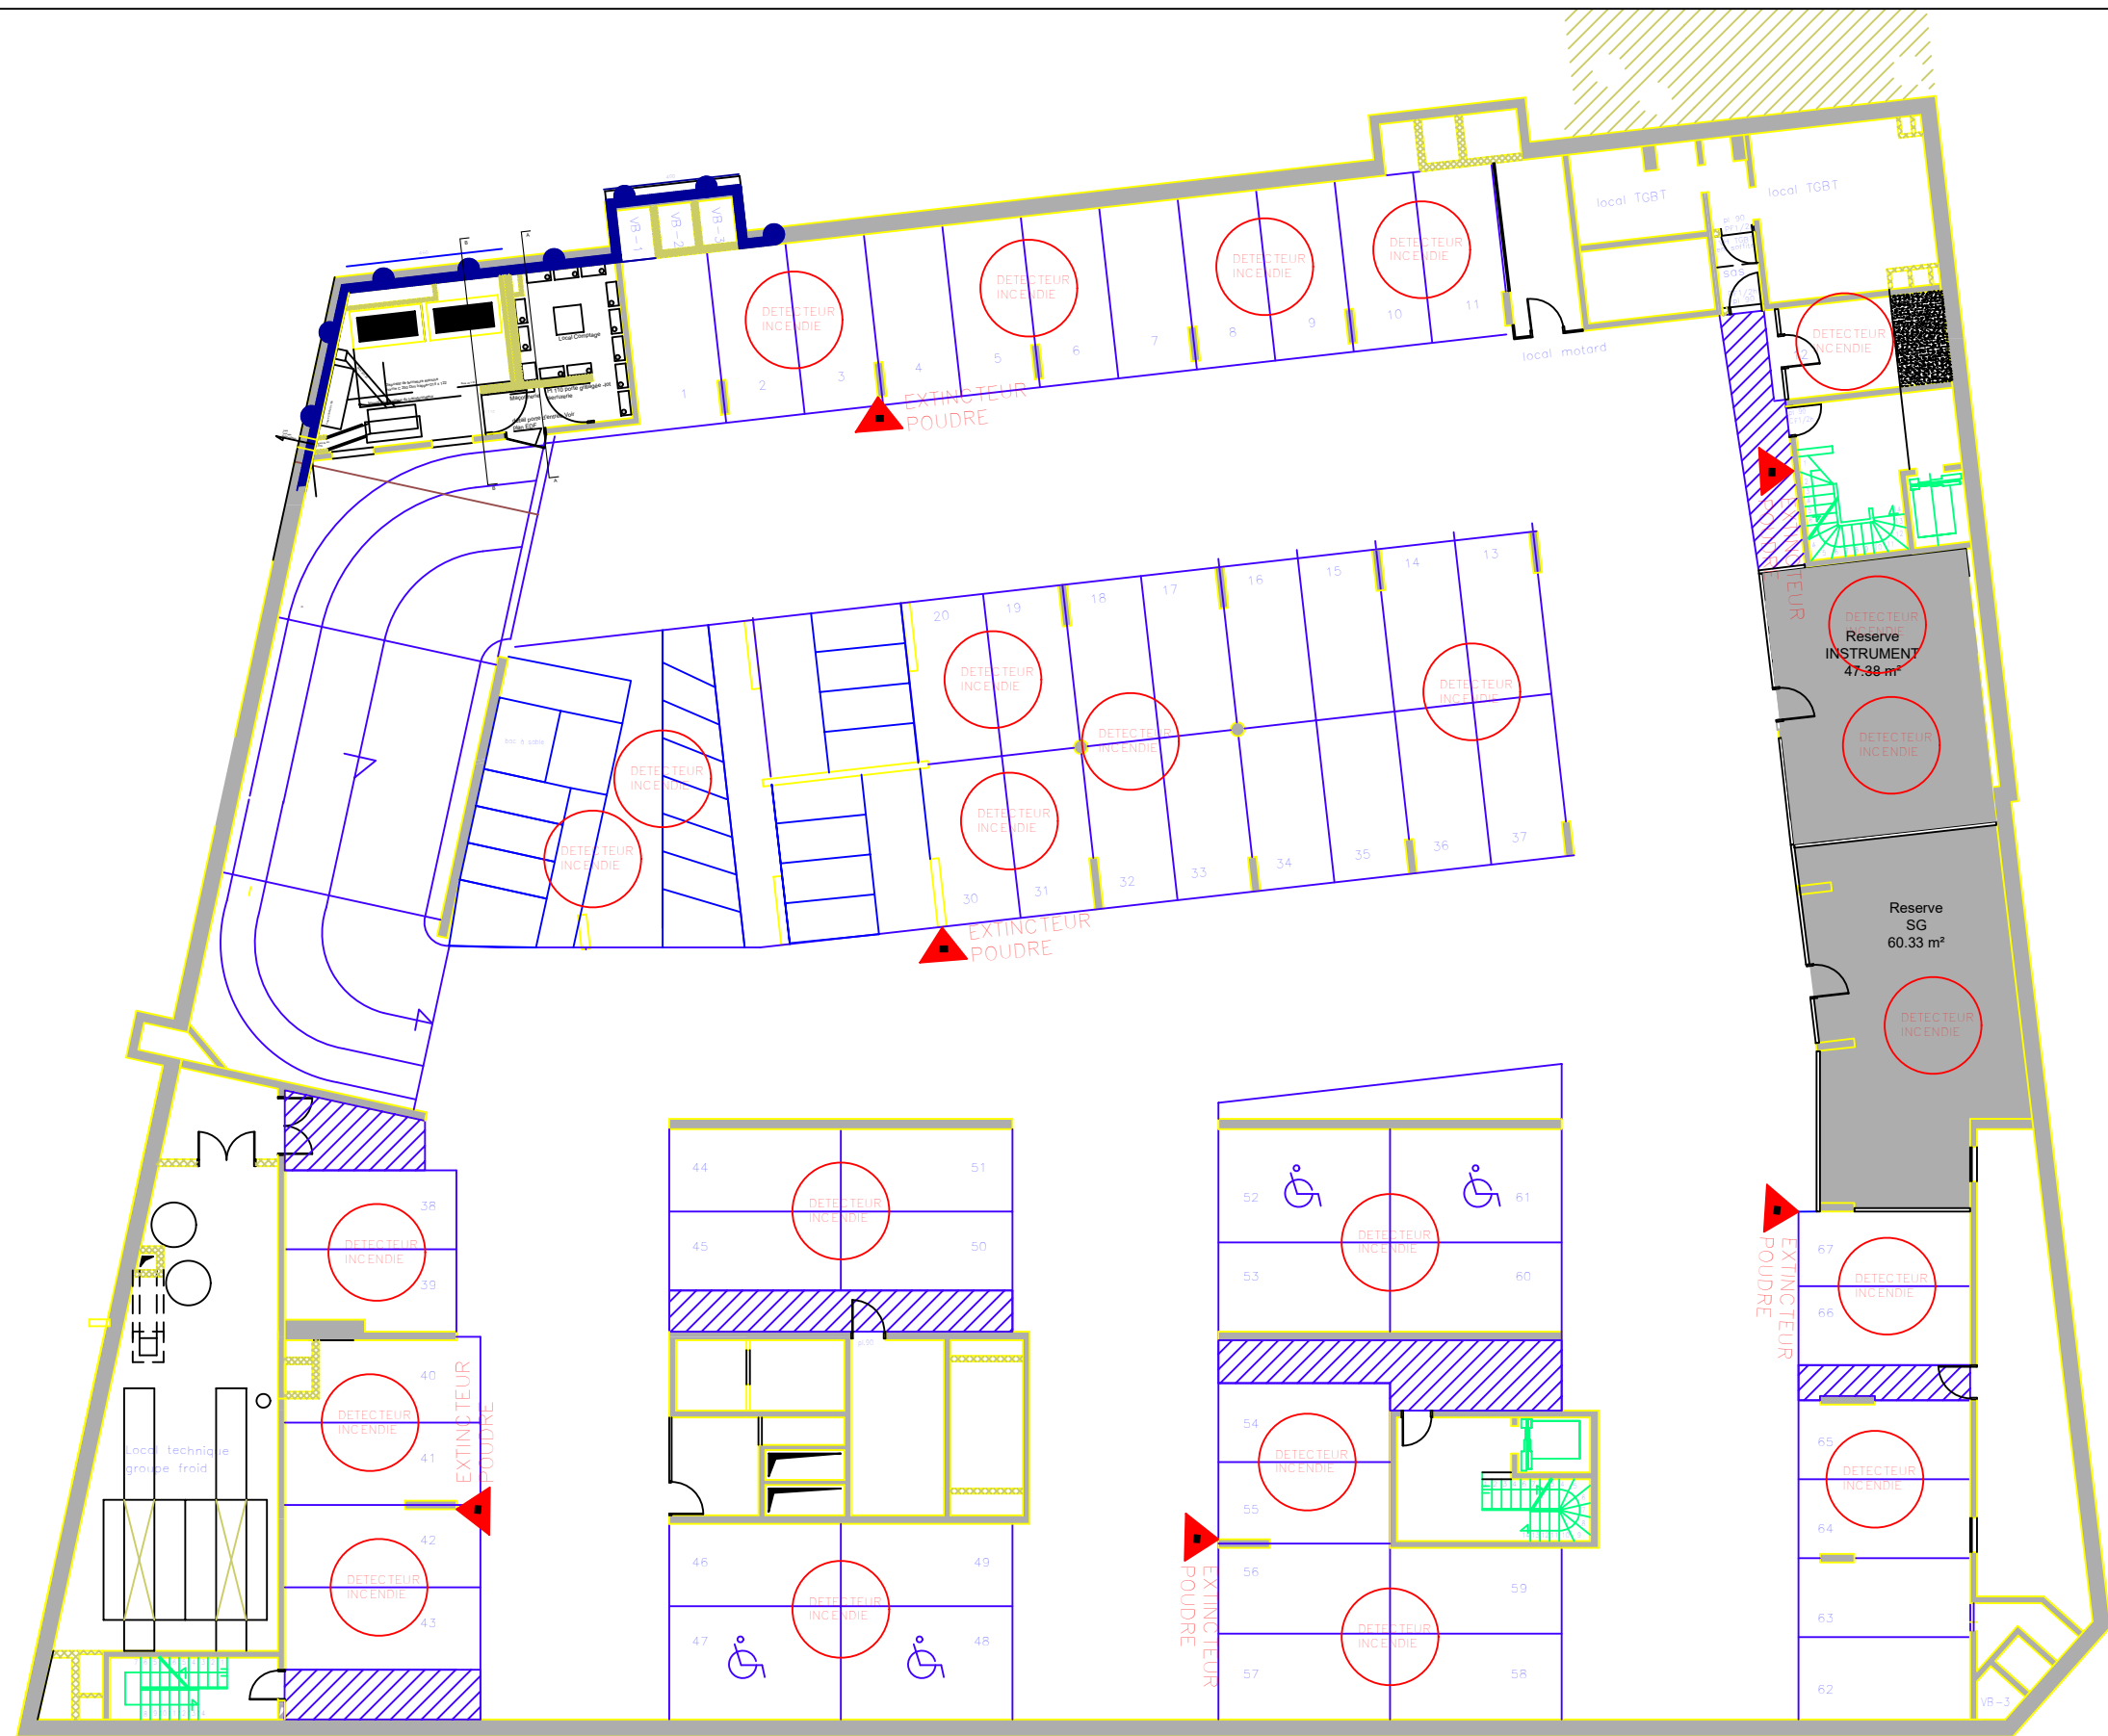


ESSILOR
64 Bis Avenue Aubert
94300 VINCENNES

1 SOUS SOL

N° d'affaire :	VINCENNES 1 SS	N° de Plan :	0
Nom de fichier :	1 SOUS SOL		
Date :	01/02/2010		
Phase :	MISE A JOUR		
Echelle :	1/200	Conçu par :	FG

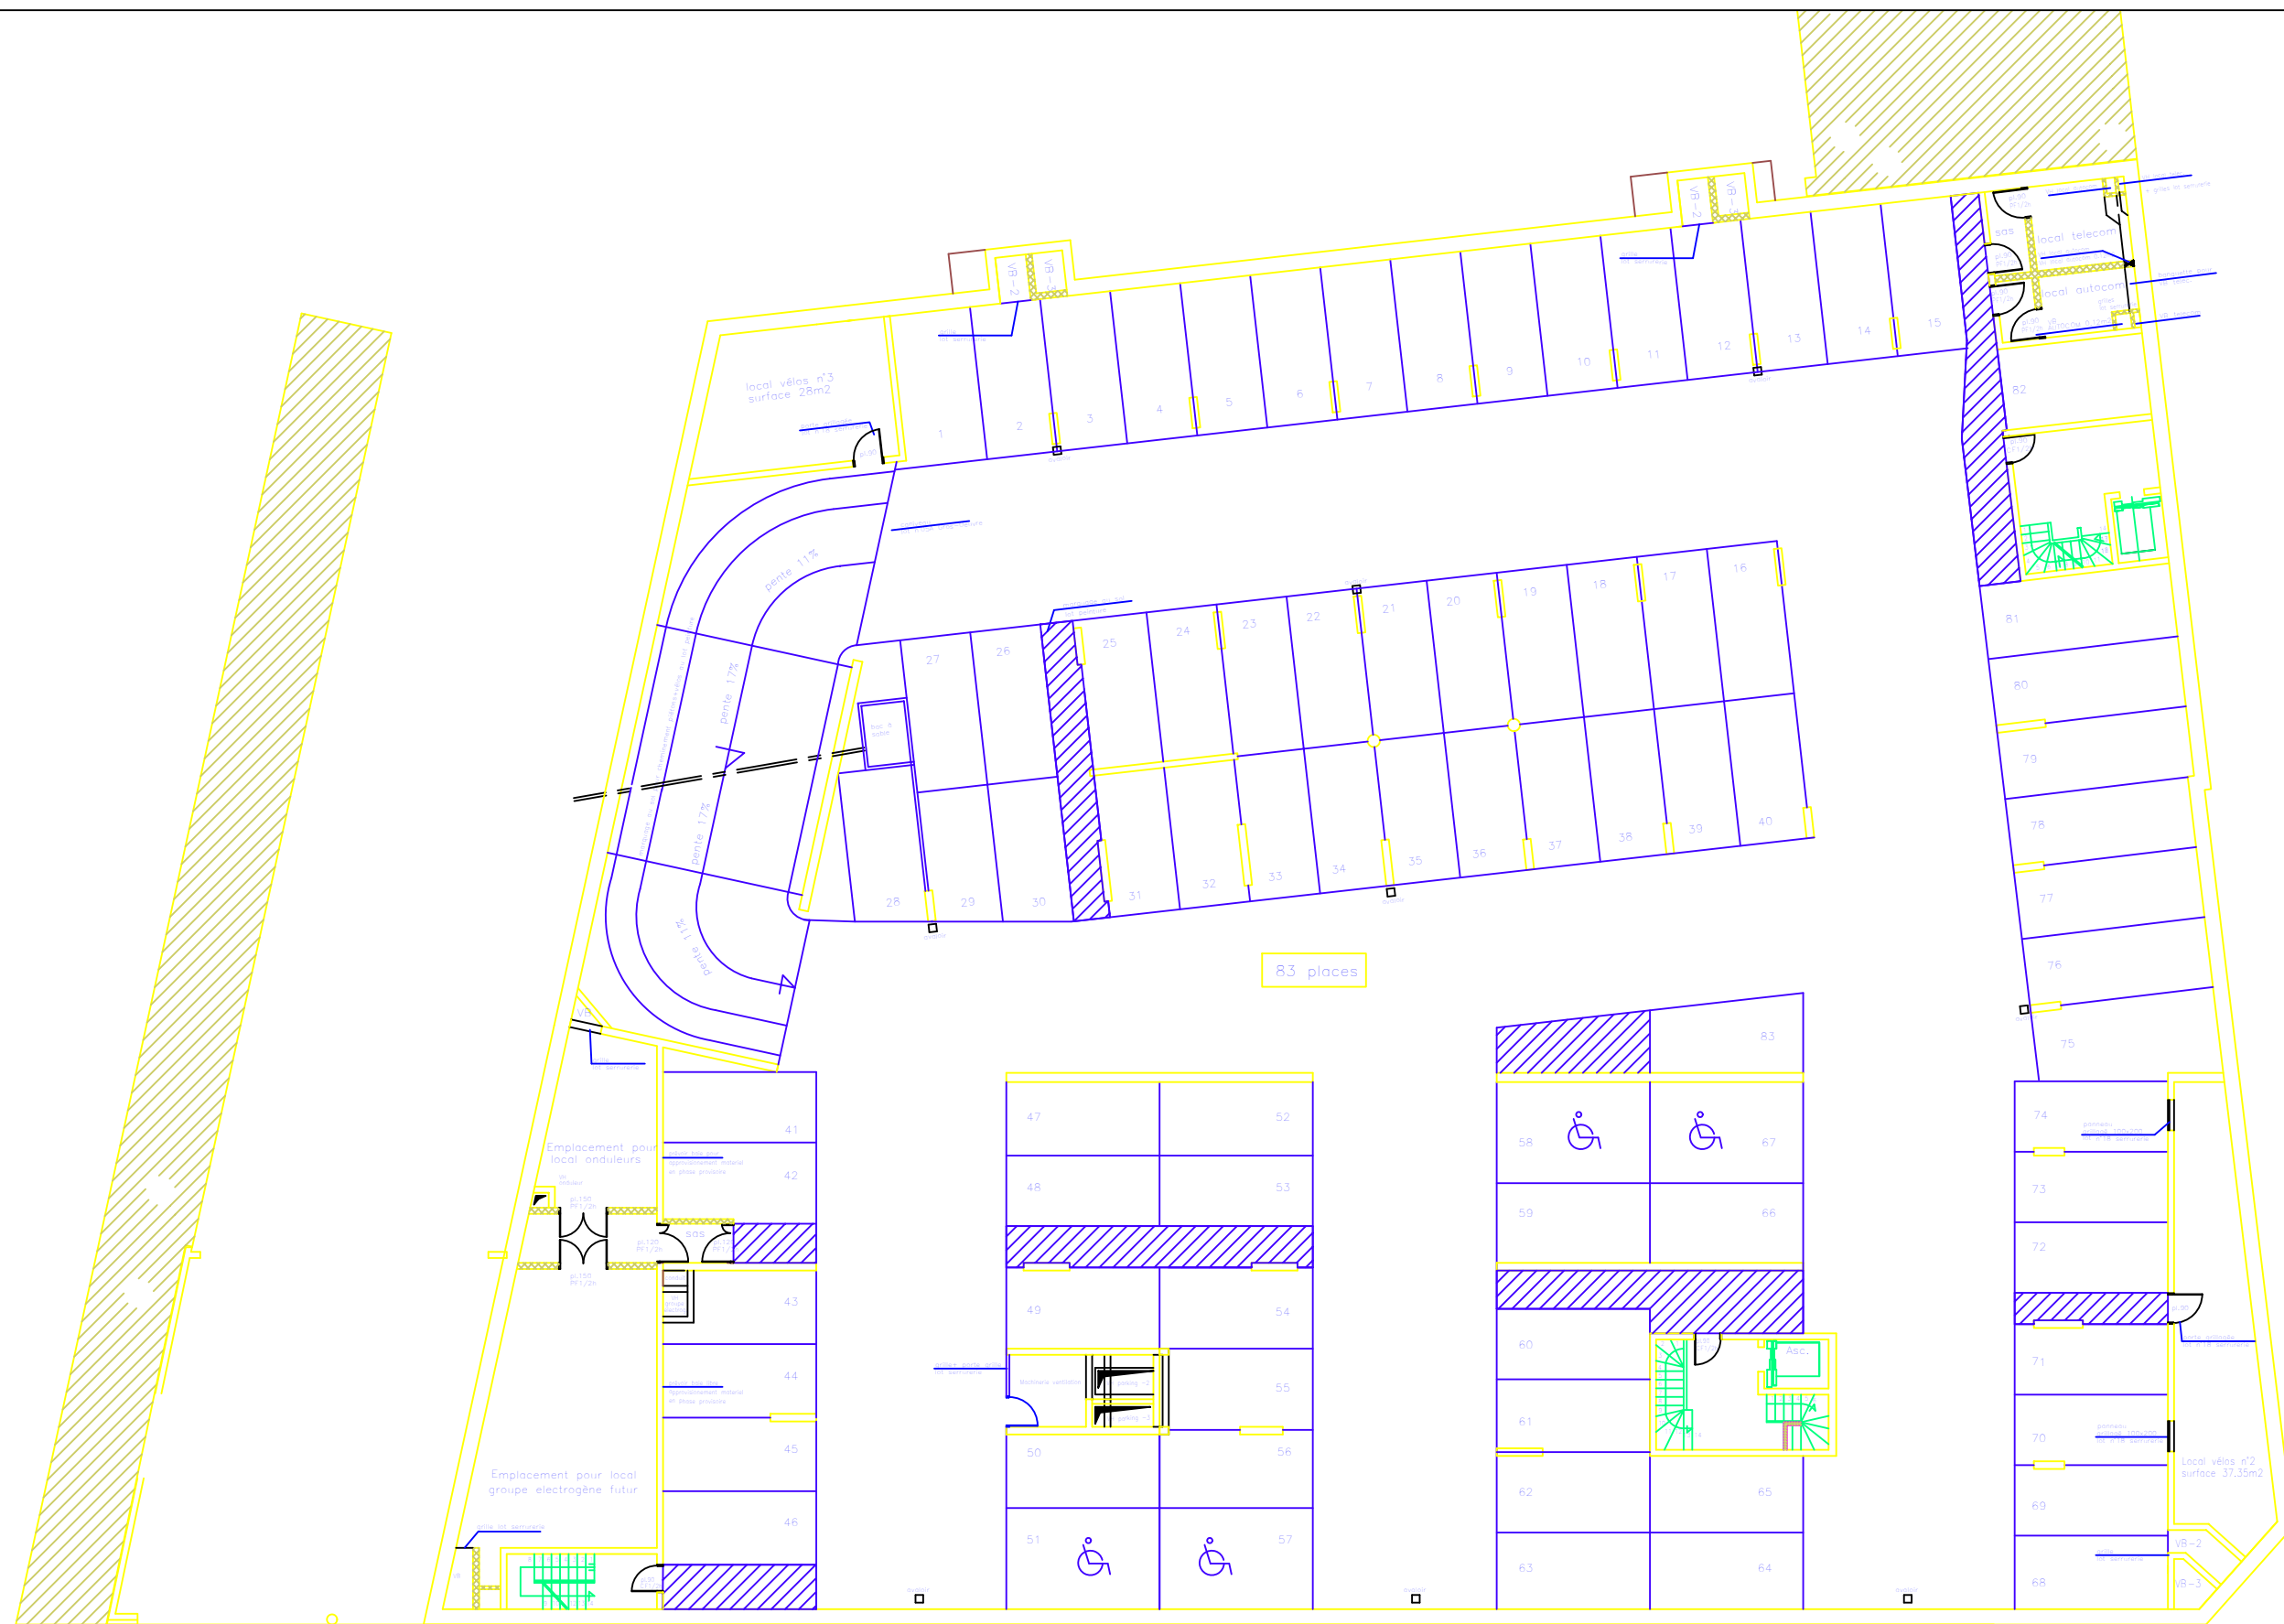

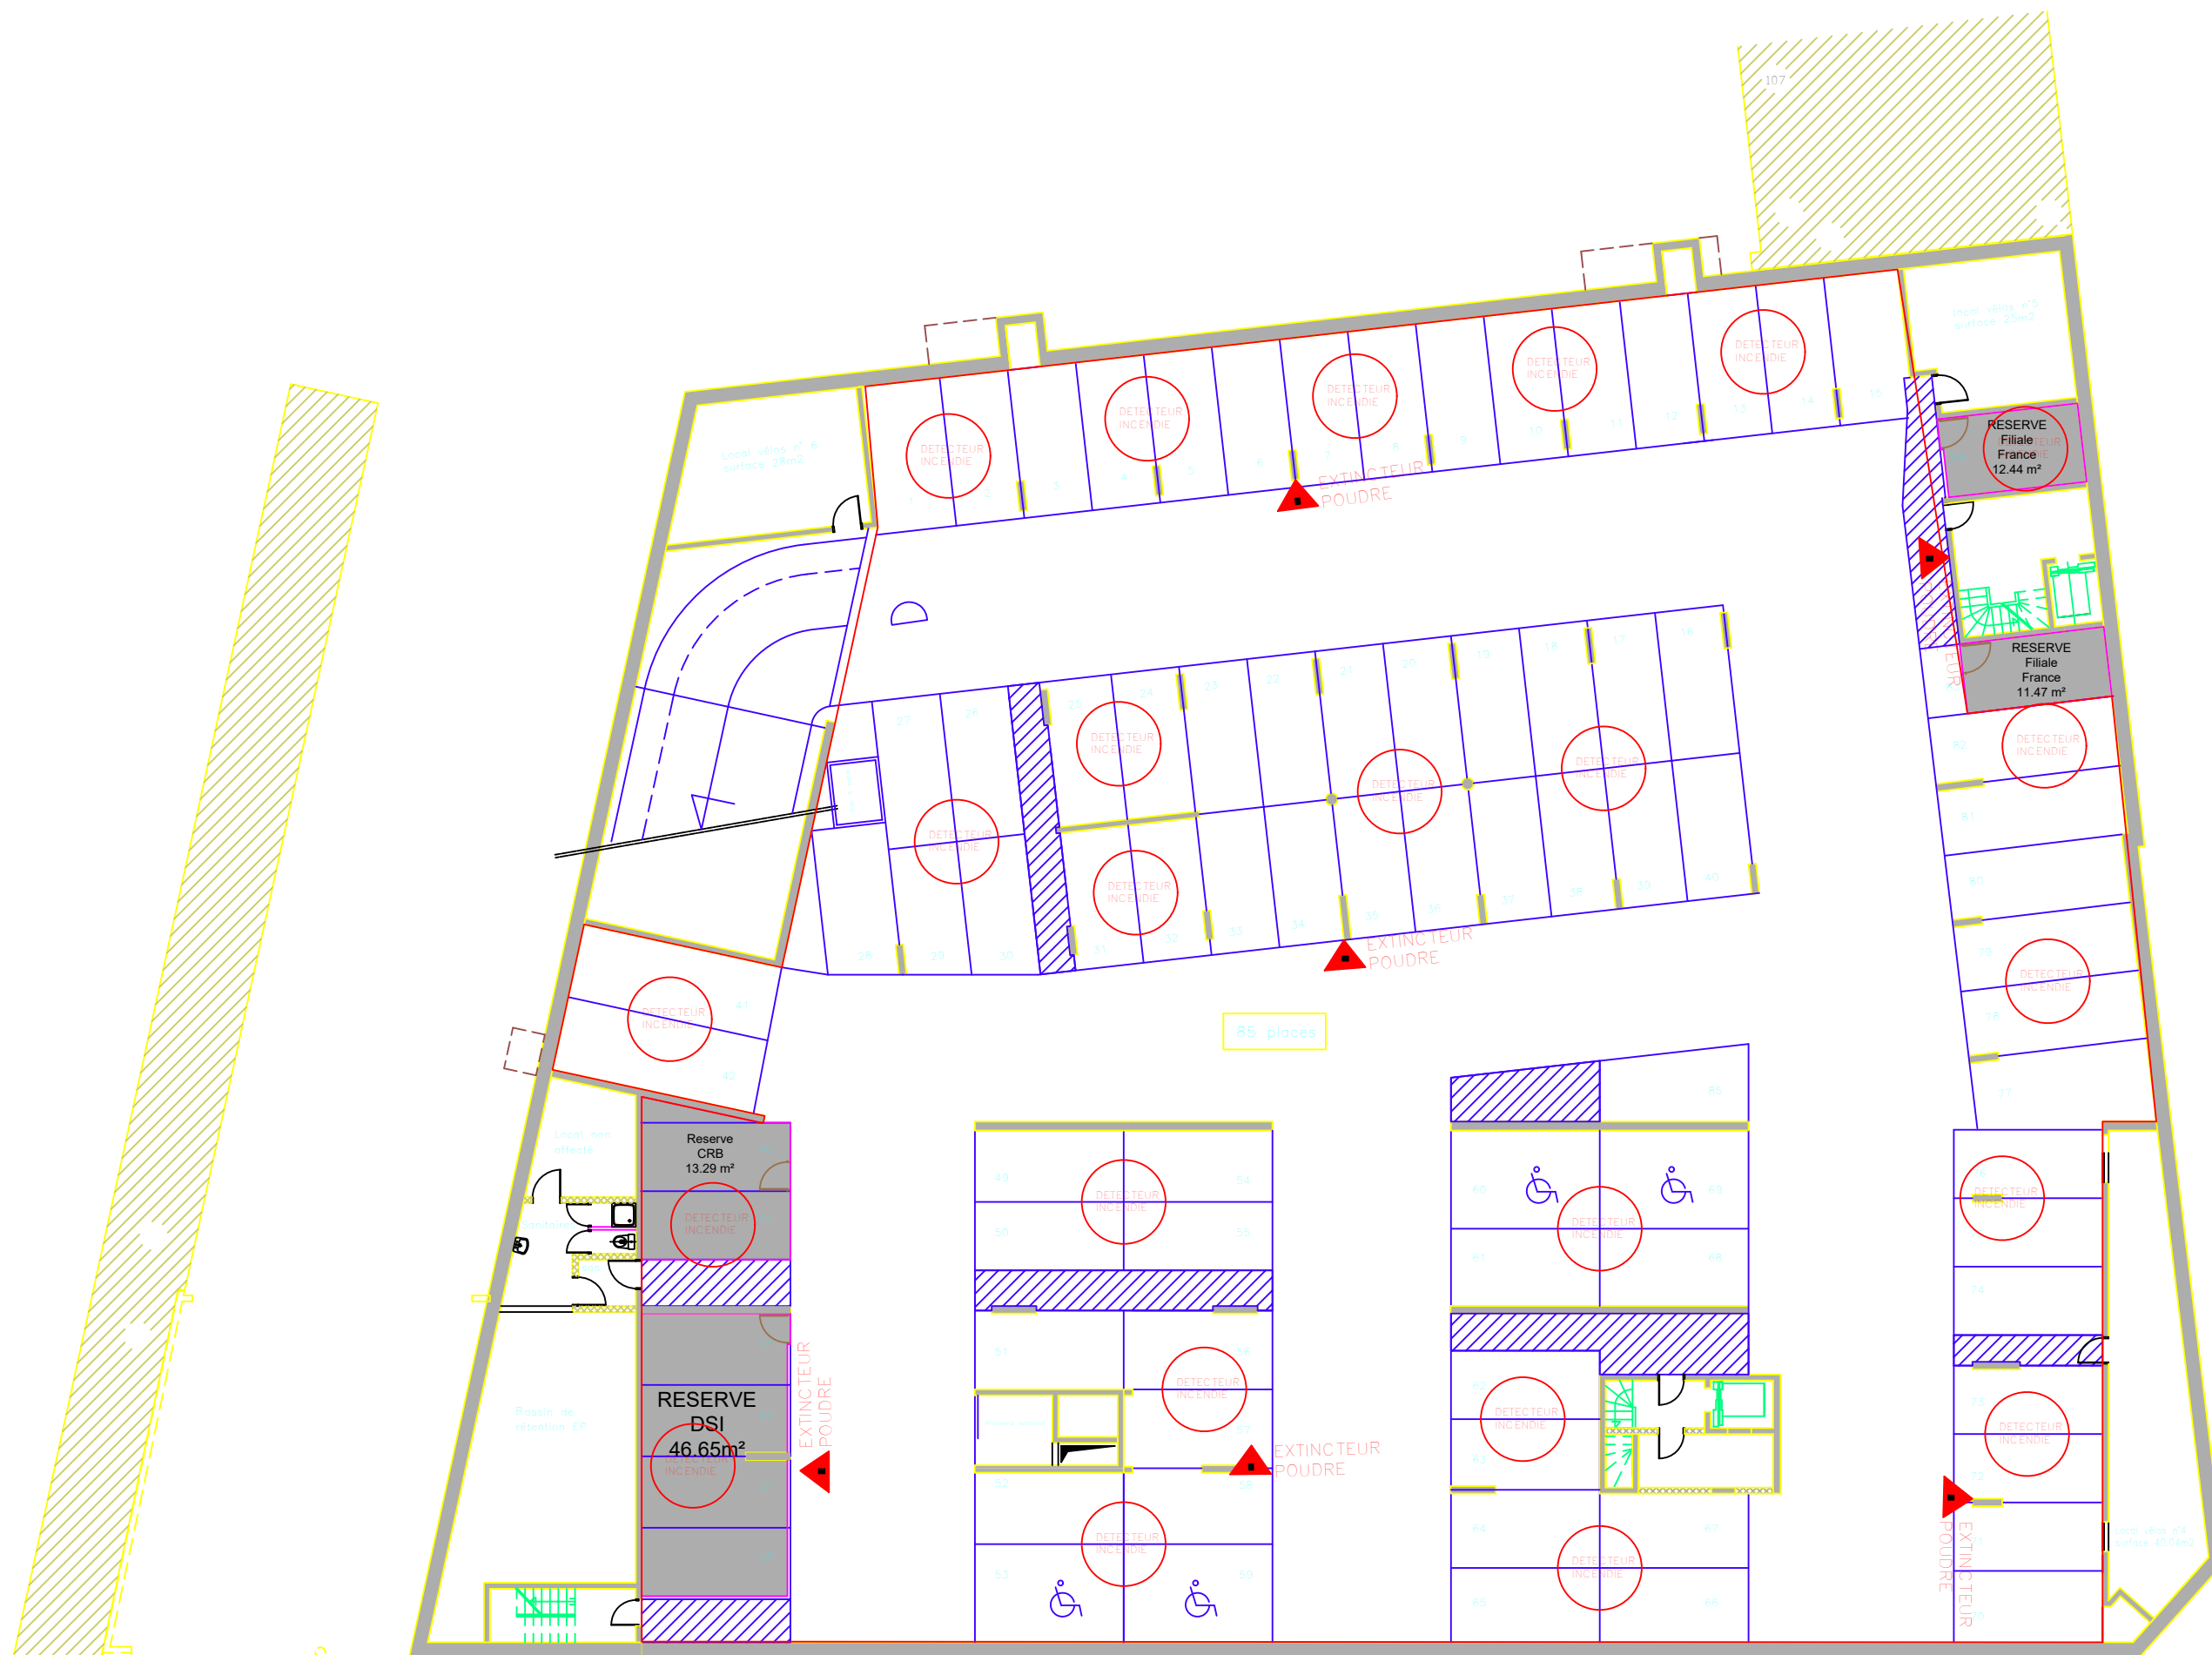

ESSILOR
64 BIS AVENUE AUBERT
94300 VINCENNES

3 SOUS SOL

N° d'affaire :	VINCENNES 3 SS	N° de Plan :	0
Nom de fichier :	3 sous sol		
Date :	01/02/2010		
Phase :	MISE A JOUR		
Echelle :	1/200	Caractérisé par :	FG