


Inventaire réalisé le 29/08/2018

PAT / JYP / FG / R.C.

112 A CONSERVER

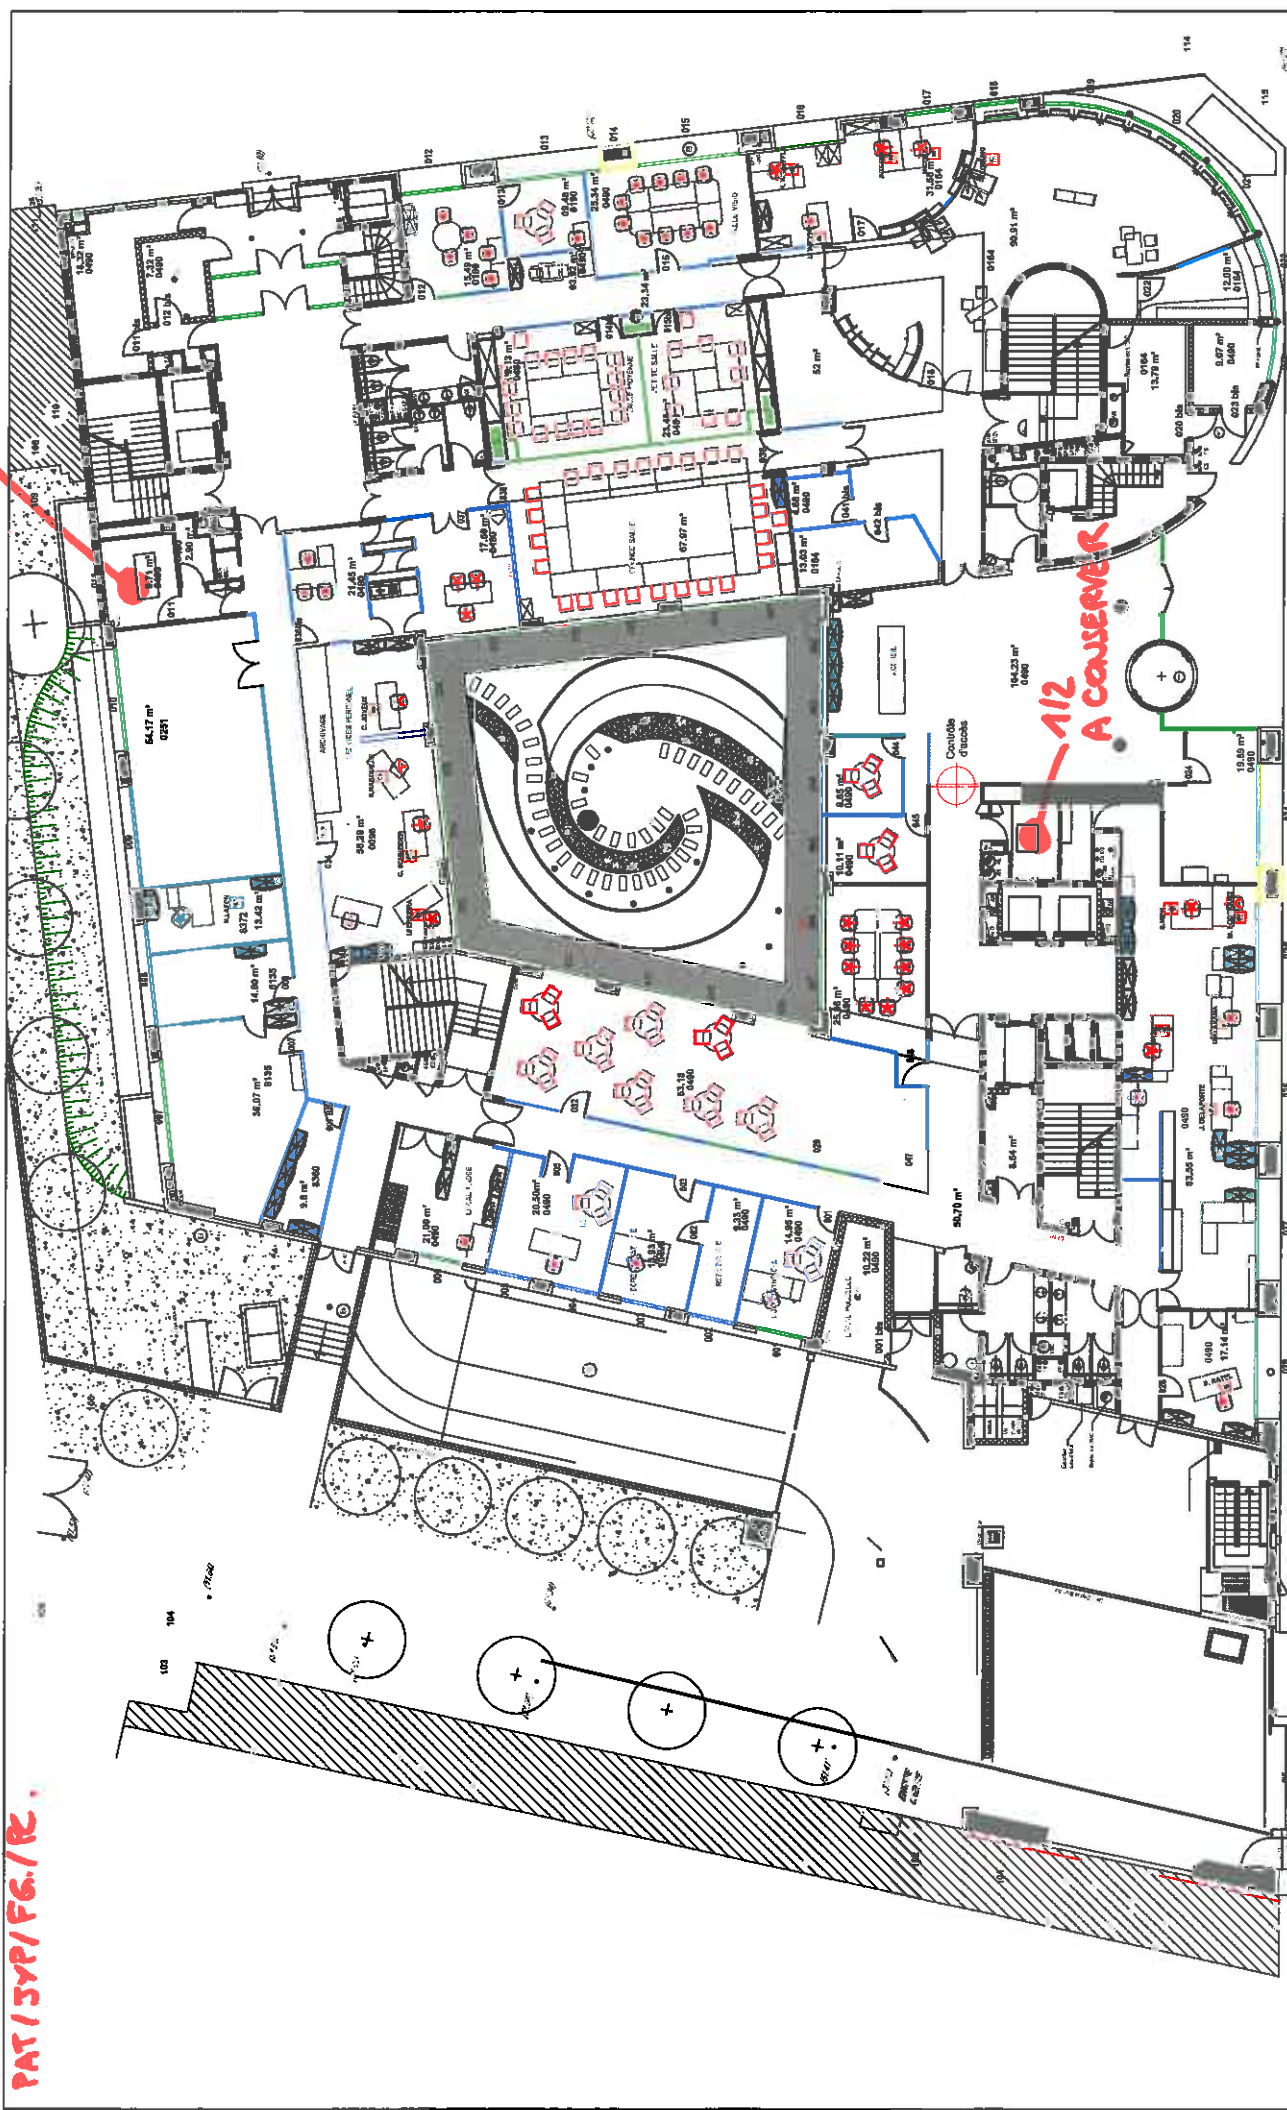

N° d'atelier :	VINCENNES ROC	N° d'heur :	O
Nom de fichier :	rec	Date :	28/07/2018
Phase :	MISE A JOUR	Echelle :	1/200
			Contenu :
			FG

**RDC**

**ESSILOR**  
 Avenue Aubert/Rue de l'Egalité  
 VINCENNES

112 A CONSERVER




N° de plan :	VINCENNES R+1
Nom de l'édif. :	1
Date :	1000-2013
Phase :	MISE A JOUR
Echelle :	1/200
Etat :	FG

**112 A**  
**R+1**  
**CONSERVER**

**ESSILOR**  
Avenue Aubert/Rue de l'Egalité  
**VINCENNES**

1/2 A CONSERVER

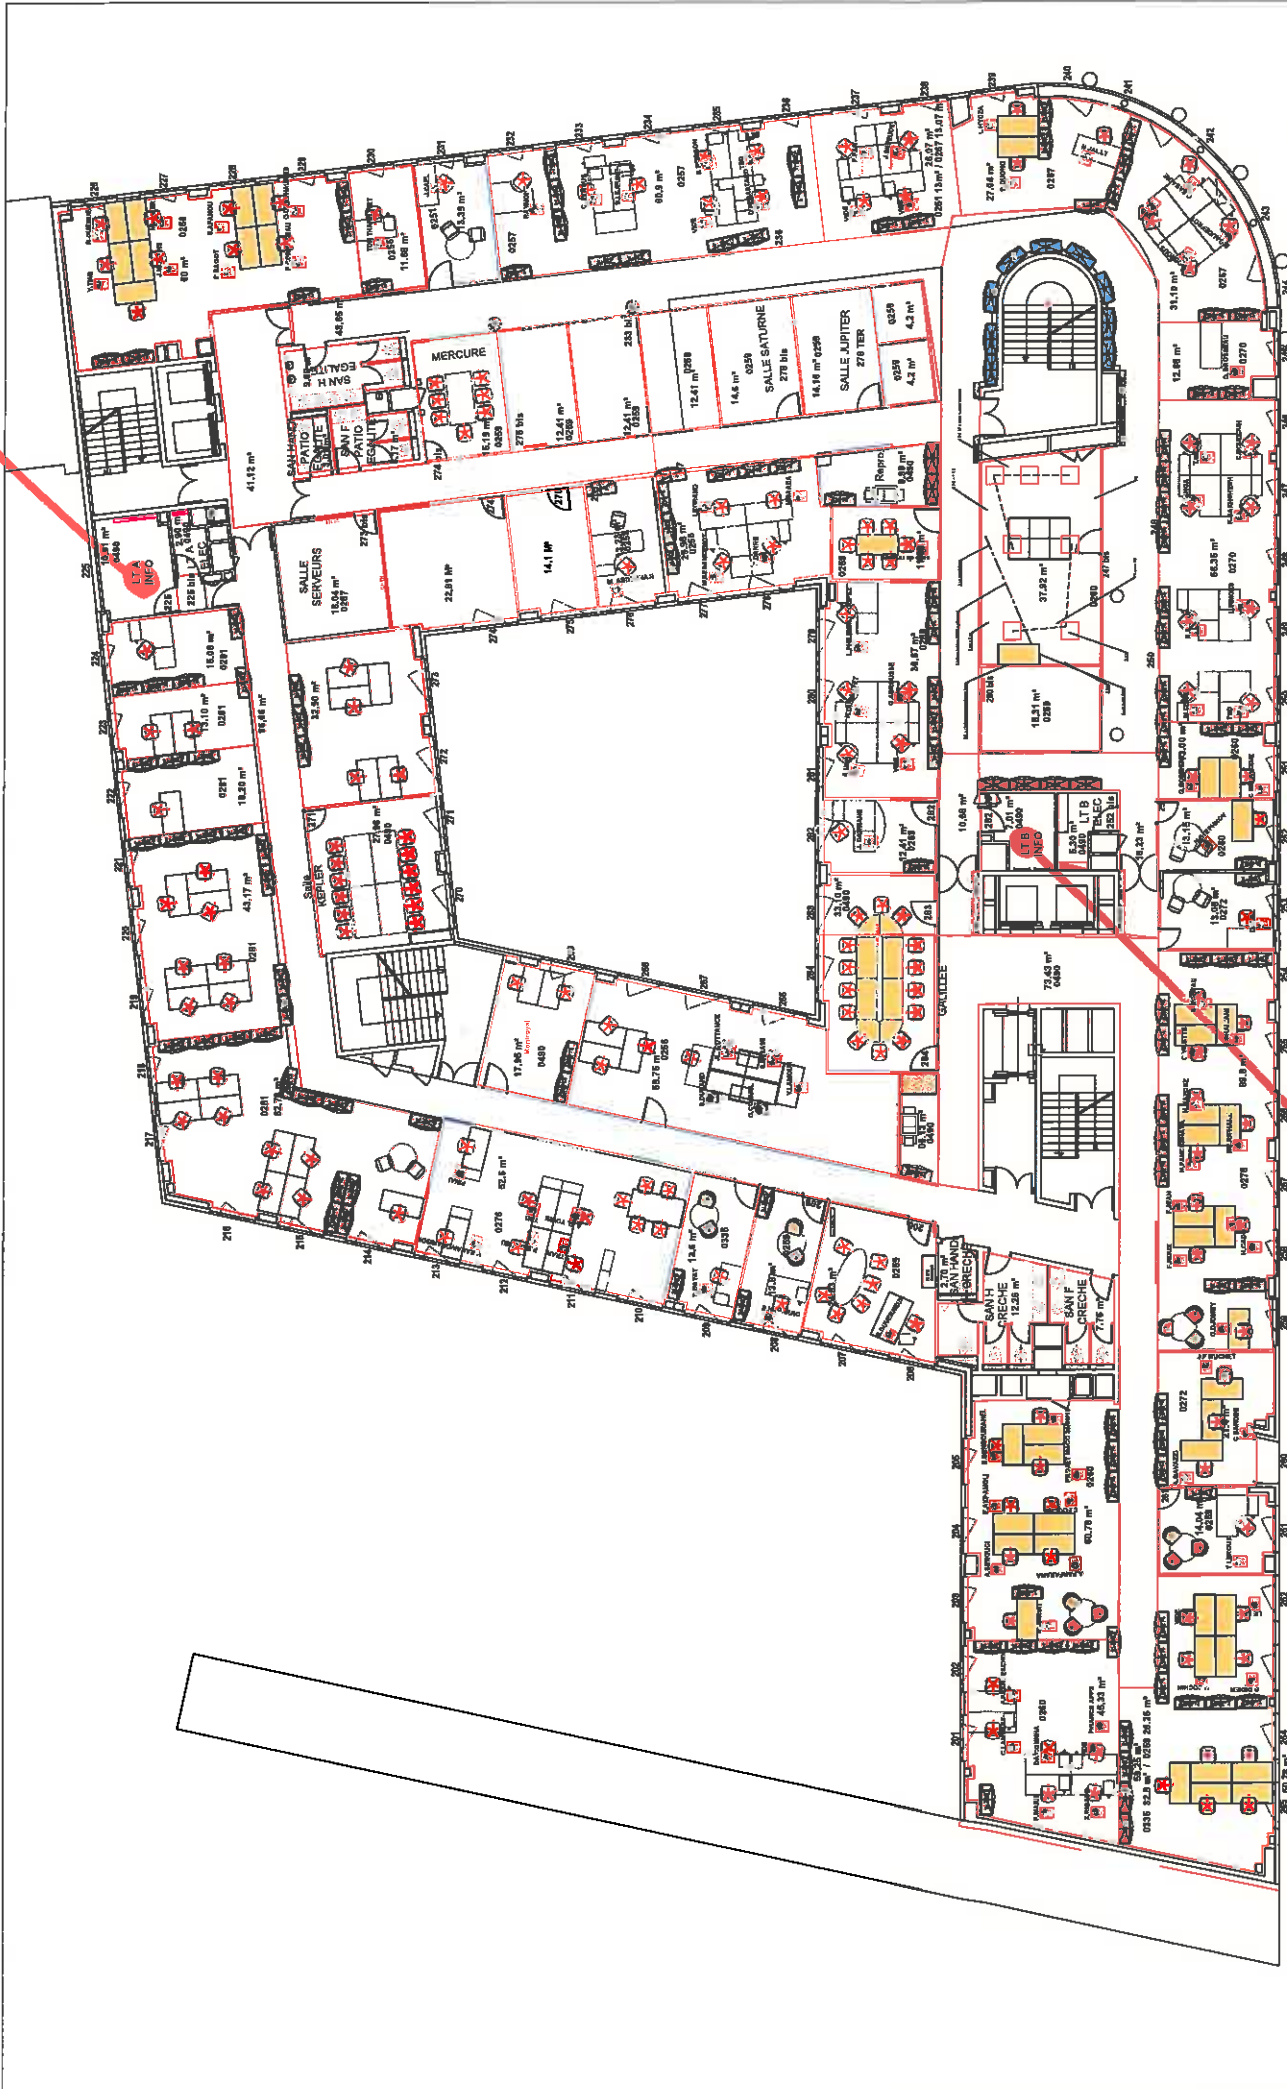


N° de Plan :	VINCENNES R-2
Num de plancher :	2
Date :	21/07/2013
Phase :	MISE A JOUR
Echelle :	1/200
Etat :	FG

**1/2 A CONSERVER R+2**

**ESSILOR**  
 Avenue Aubert/Rue de l'Egalité  
 VINCENNES

213 A CONSERVER

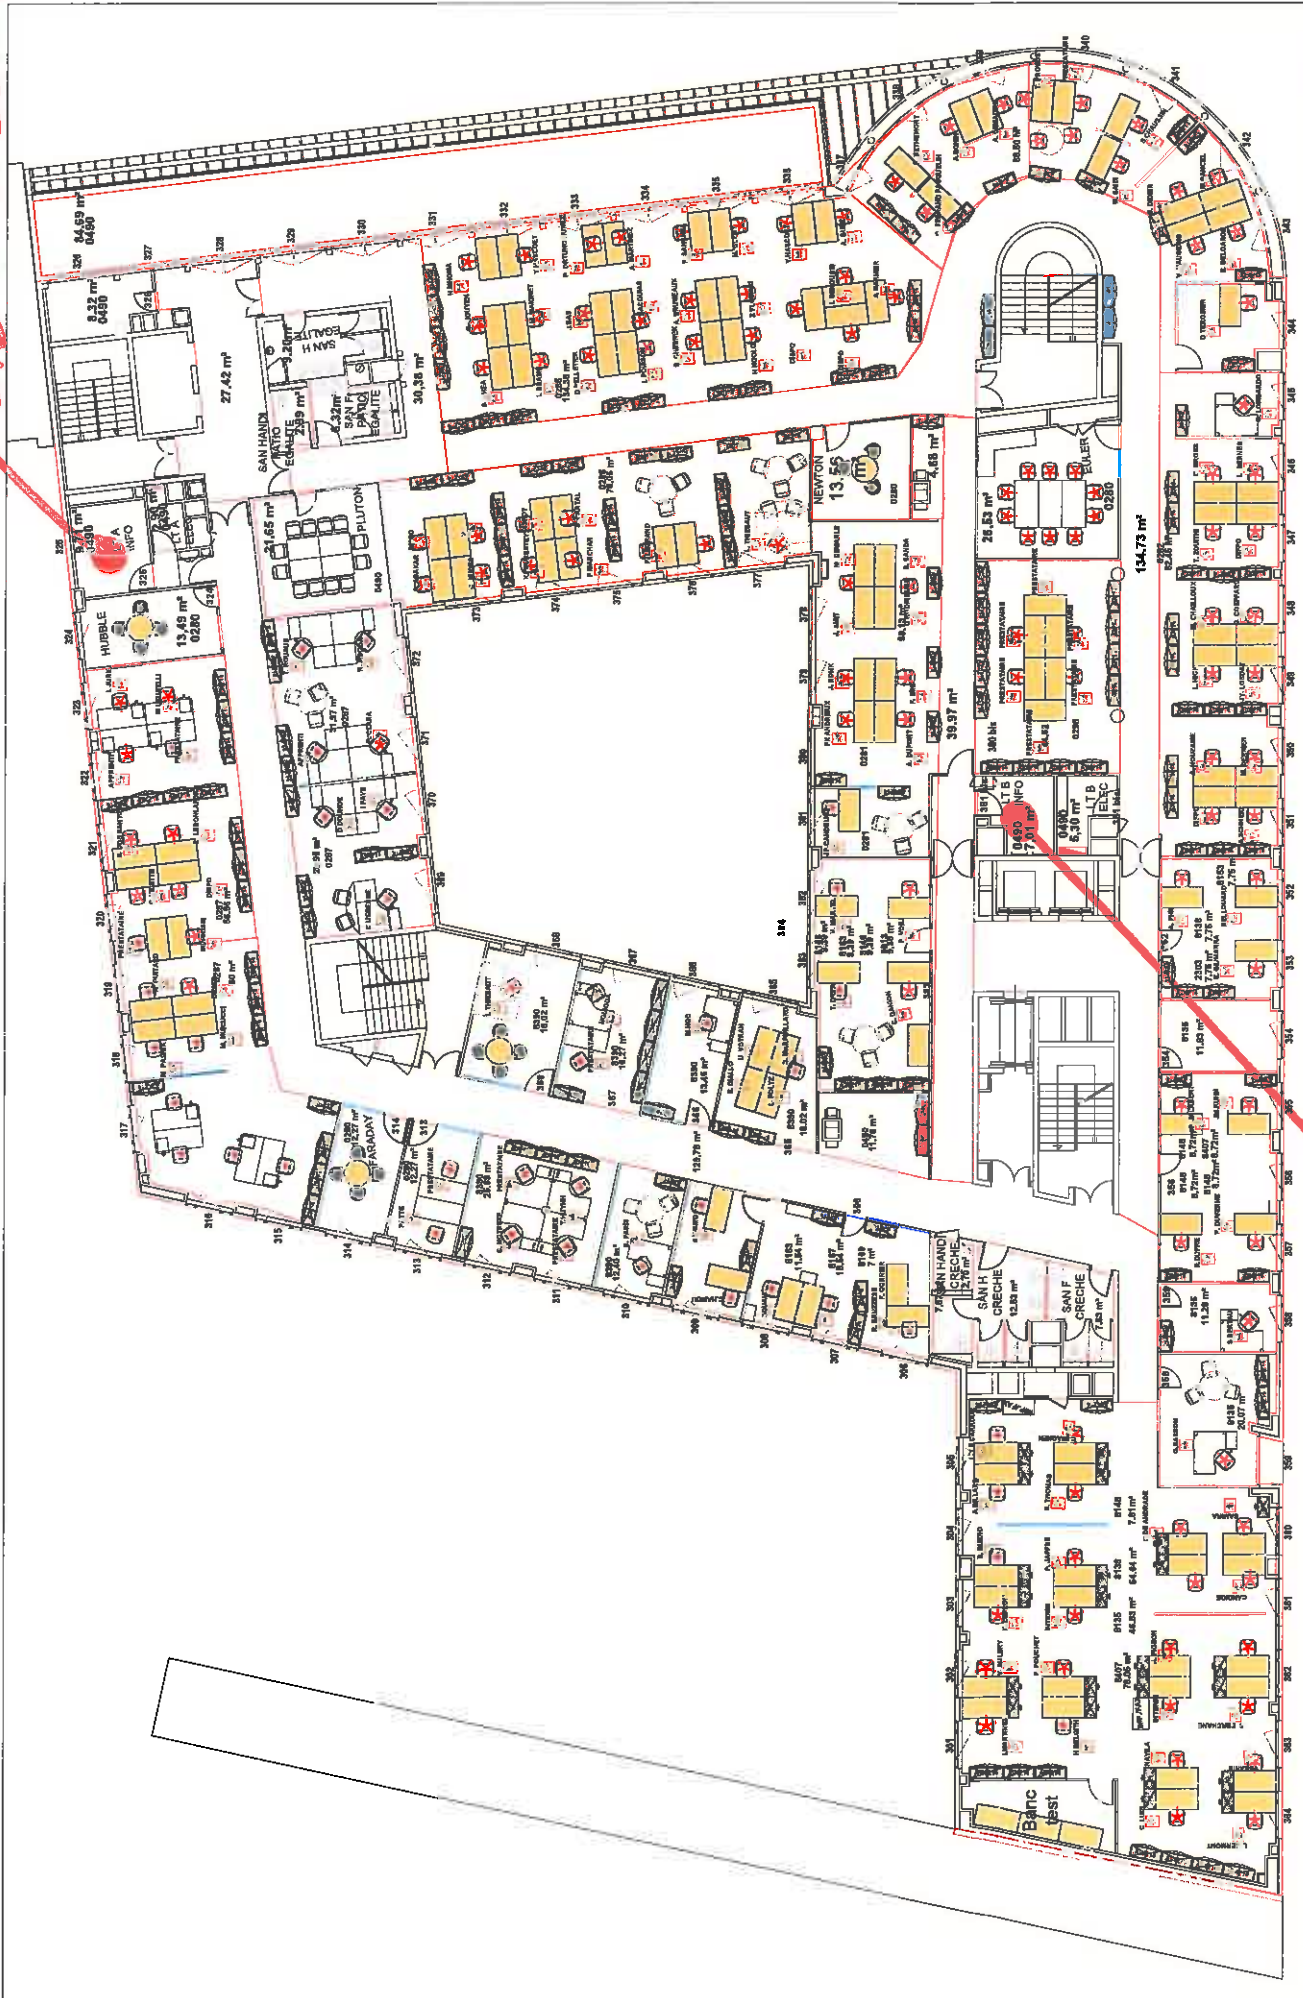

N° d'affaire :	VINCENNES R+3	N° de Plan :	3
Nom de l'architecte :		Date :	20/07/2013
Phase :	MISE A JOUR	Echelle :	1/200
			FG

**112 A CONSERVER R+3**

**ESSILOR**  
**Avenue Aubert/Rue de l'Egalité**  
**VINCENNES**




N° de plan :	VINCENNES R+4	N° de Plan :	4
Nom de l'objet :	28072013	Phase :	MISE A JOUR
Date :		Echelle :	1/200
		Lib. / M. :	FG

**R+4**  
**N12 A CONSERVER**

**ESSILOR**  
Avenue Aubert/Rue de l'Egalité  
VINCENNES


A12 A CONSERVER

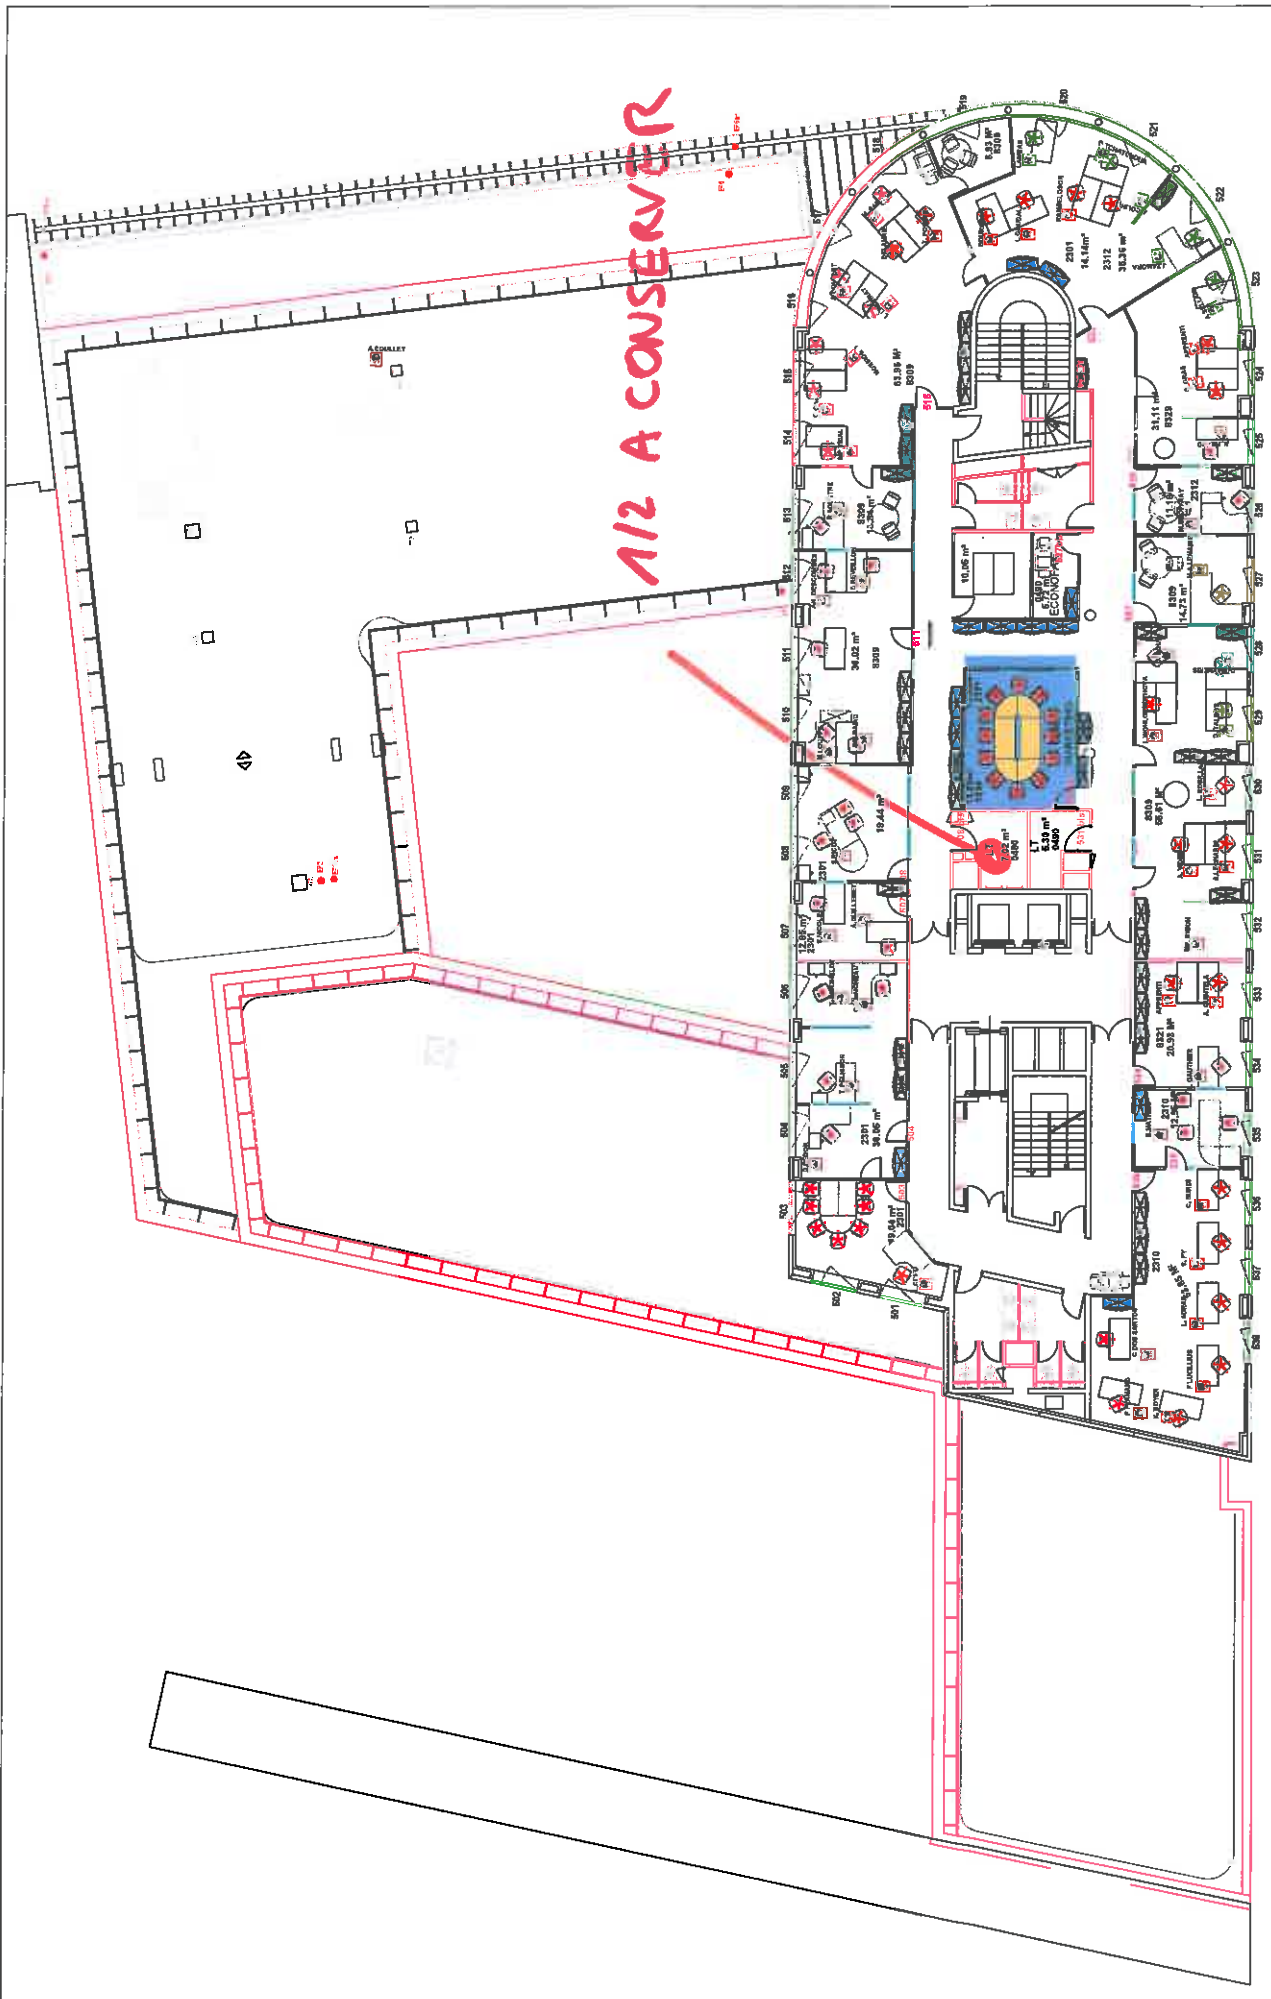

N° d'affaire :	VINCENNES R+5	N° de Plan :	5
Nom de l'architecte :		Date :	28/07/2013
Phase :	MISE A JOUR	Echelle :	1/200
			FG

**R+5**

**ESSILOR**  
Avenue Aubert/Rue de l'Egalité  
VINCENNES

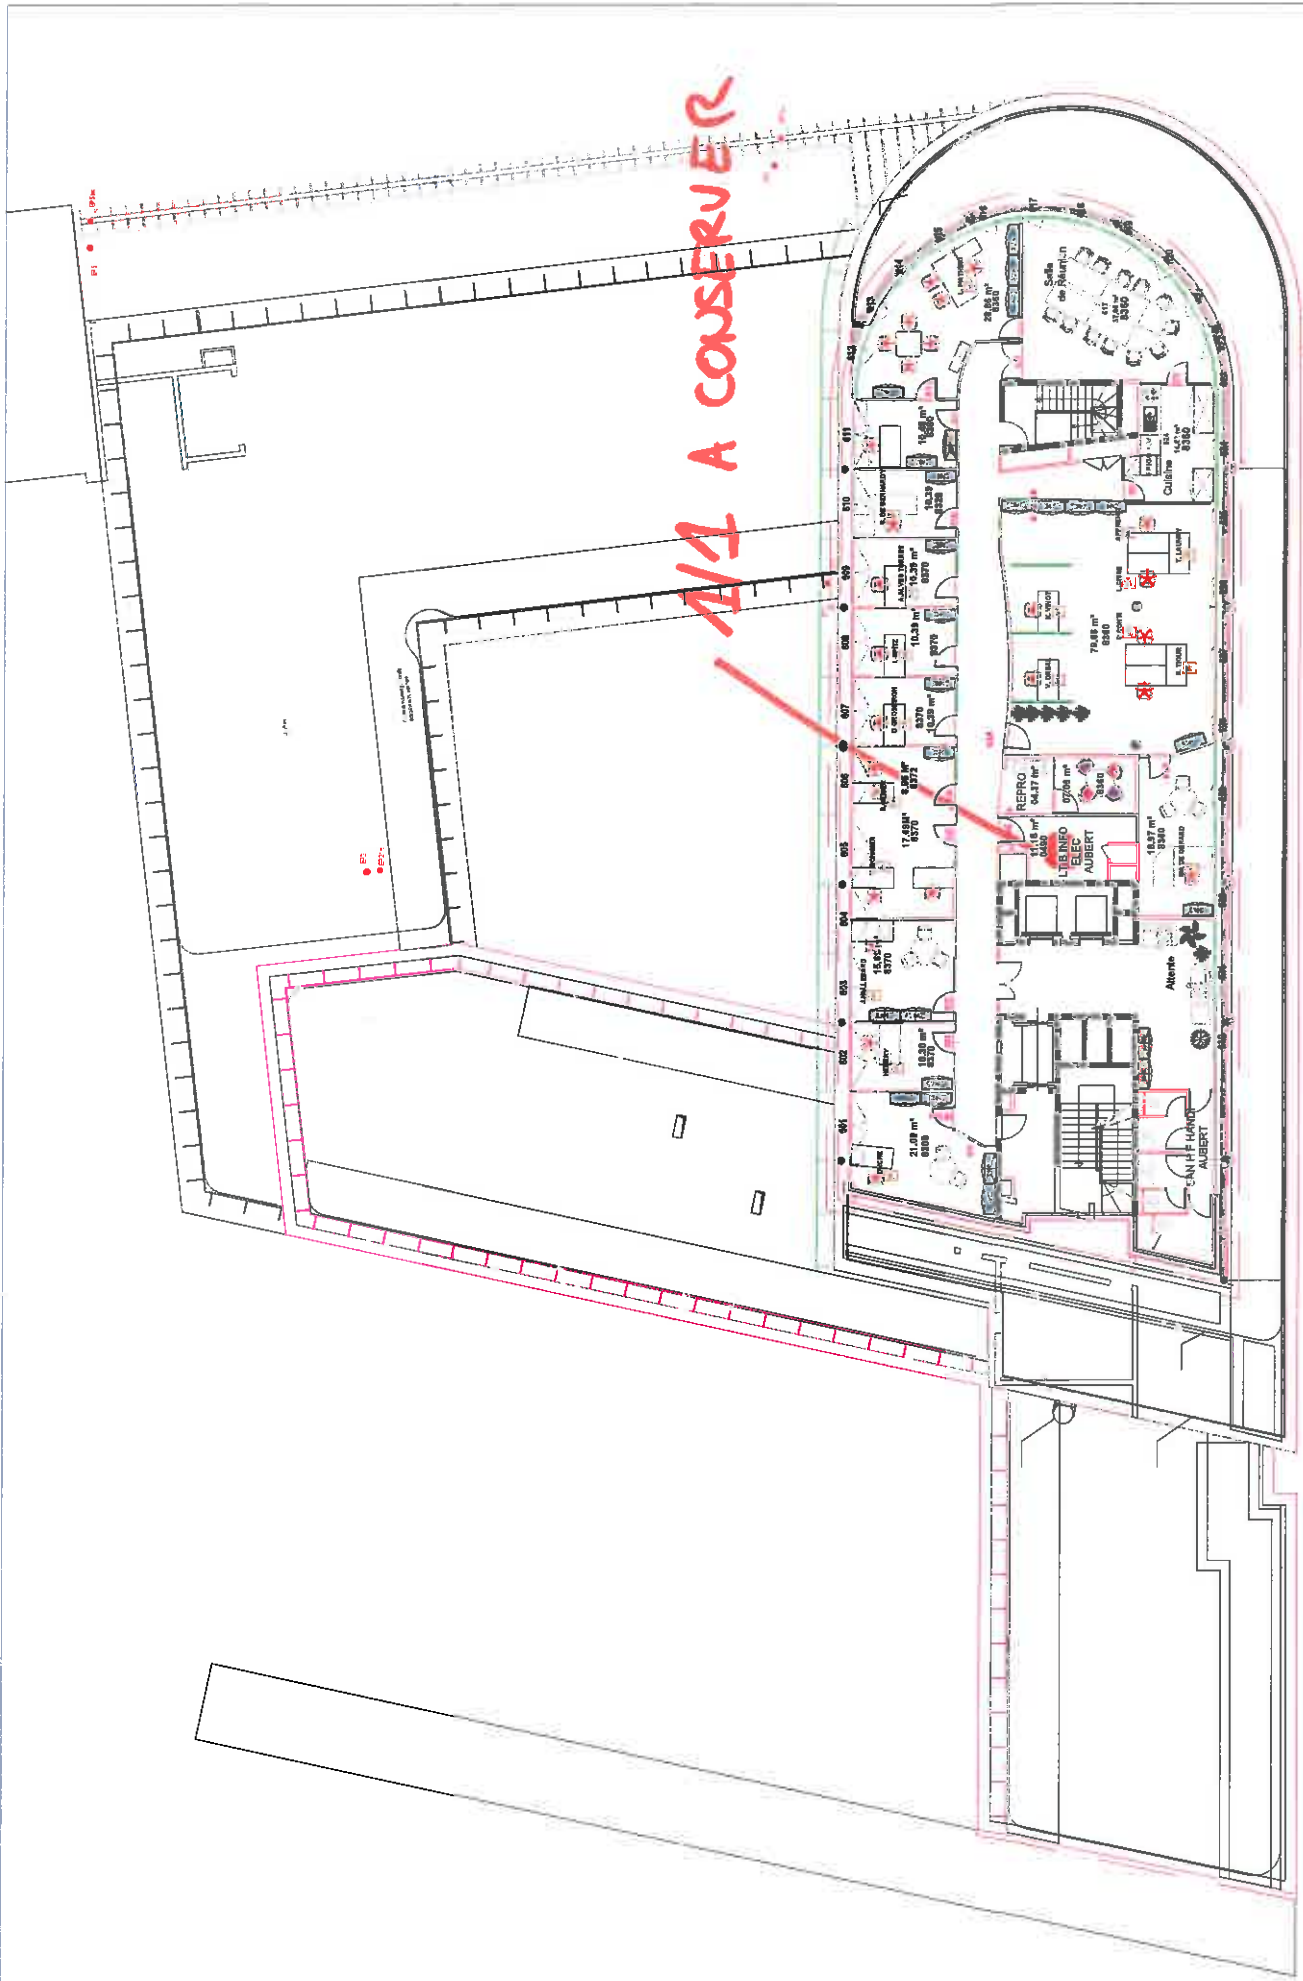


**A A CONSERVER**

N° de feuille :	6
Nom de fichier : .doc	
Date :	28/07/2013
Phase :	MISE A JOUR
Echelle :	1/200
Coteur :	FG

**R+6**

**ESSILOR**  
**Avenue Aubert/Rue de l'Egalite**  
**VINCENNES**

RAS.

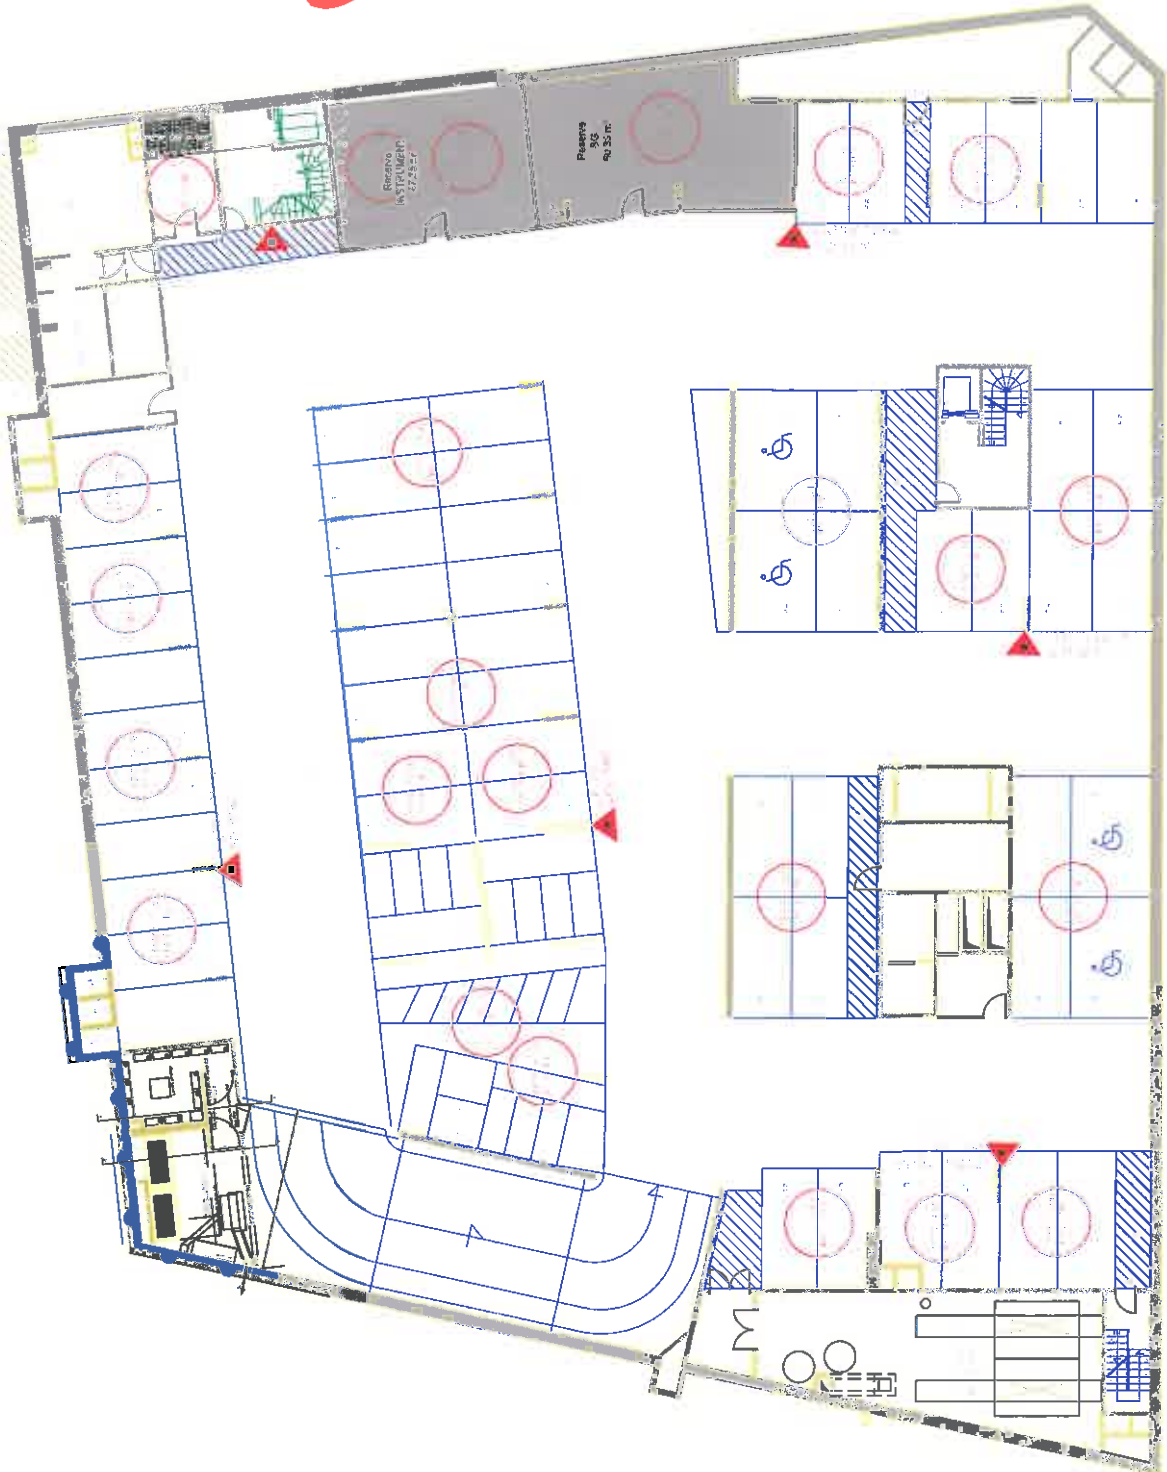

N° de plan :	VINCENNES 1 SS	N° de plan :	0
Nom de l'élève :	1301126	Date :	01/02/2010
Phase :	MISE A JOUR	Echelle :	1/200
		Contour :	FG

# 1 SOUS SOL

**ESSILOR**  
64 Bis Avenue Aubert  
94300 VINCENNES